

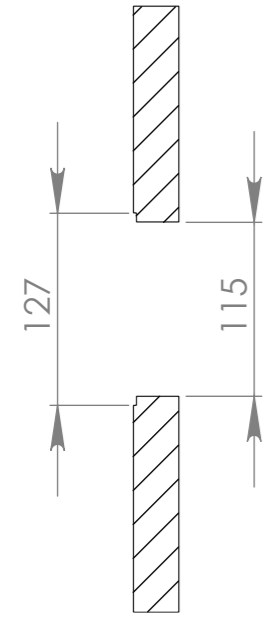


S-dd12

SEZIONE B-B
SCALA 1 : 5

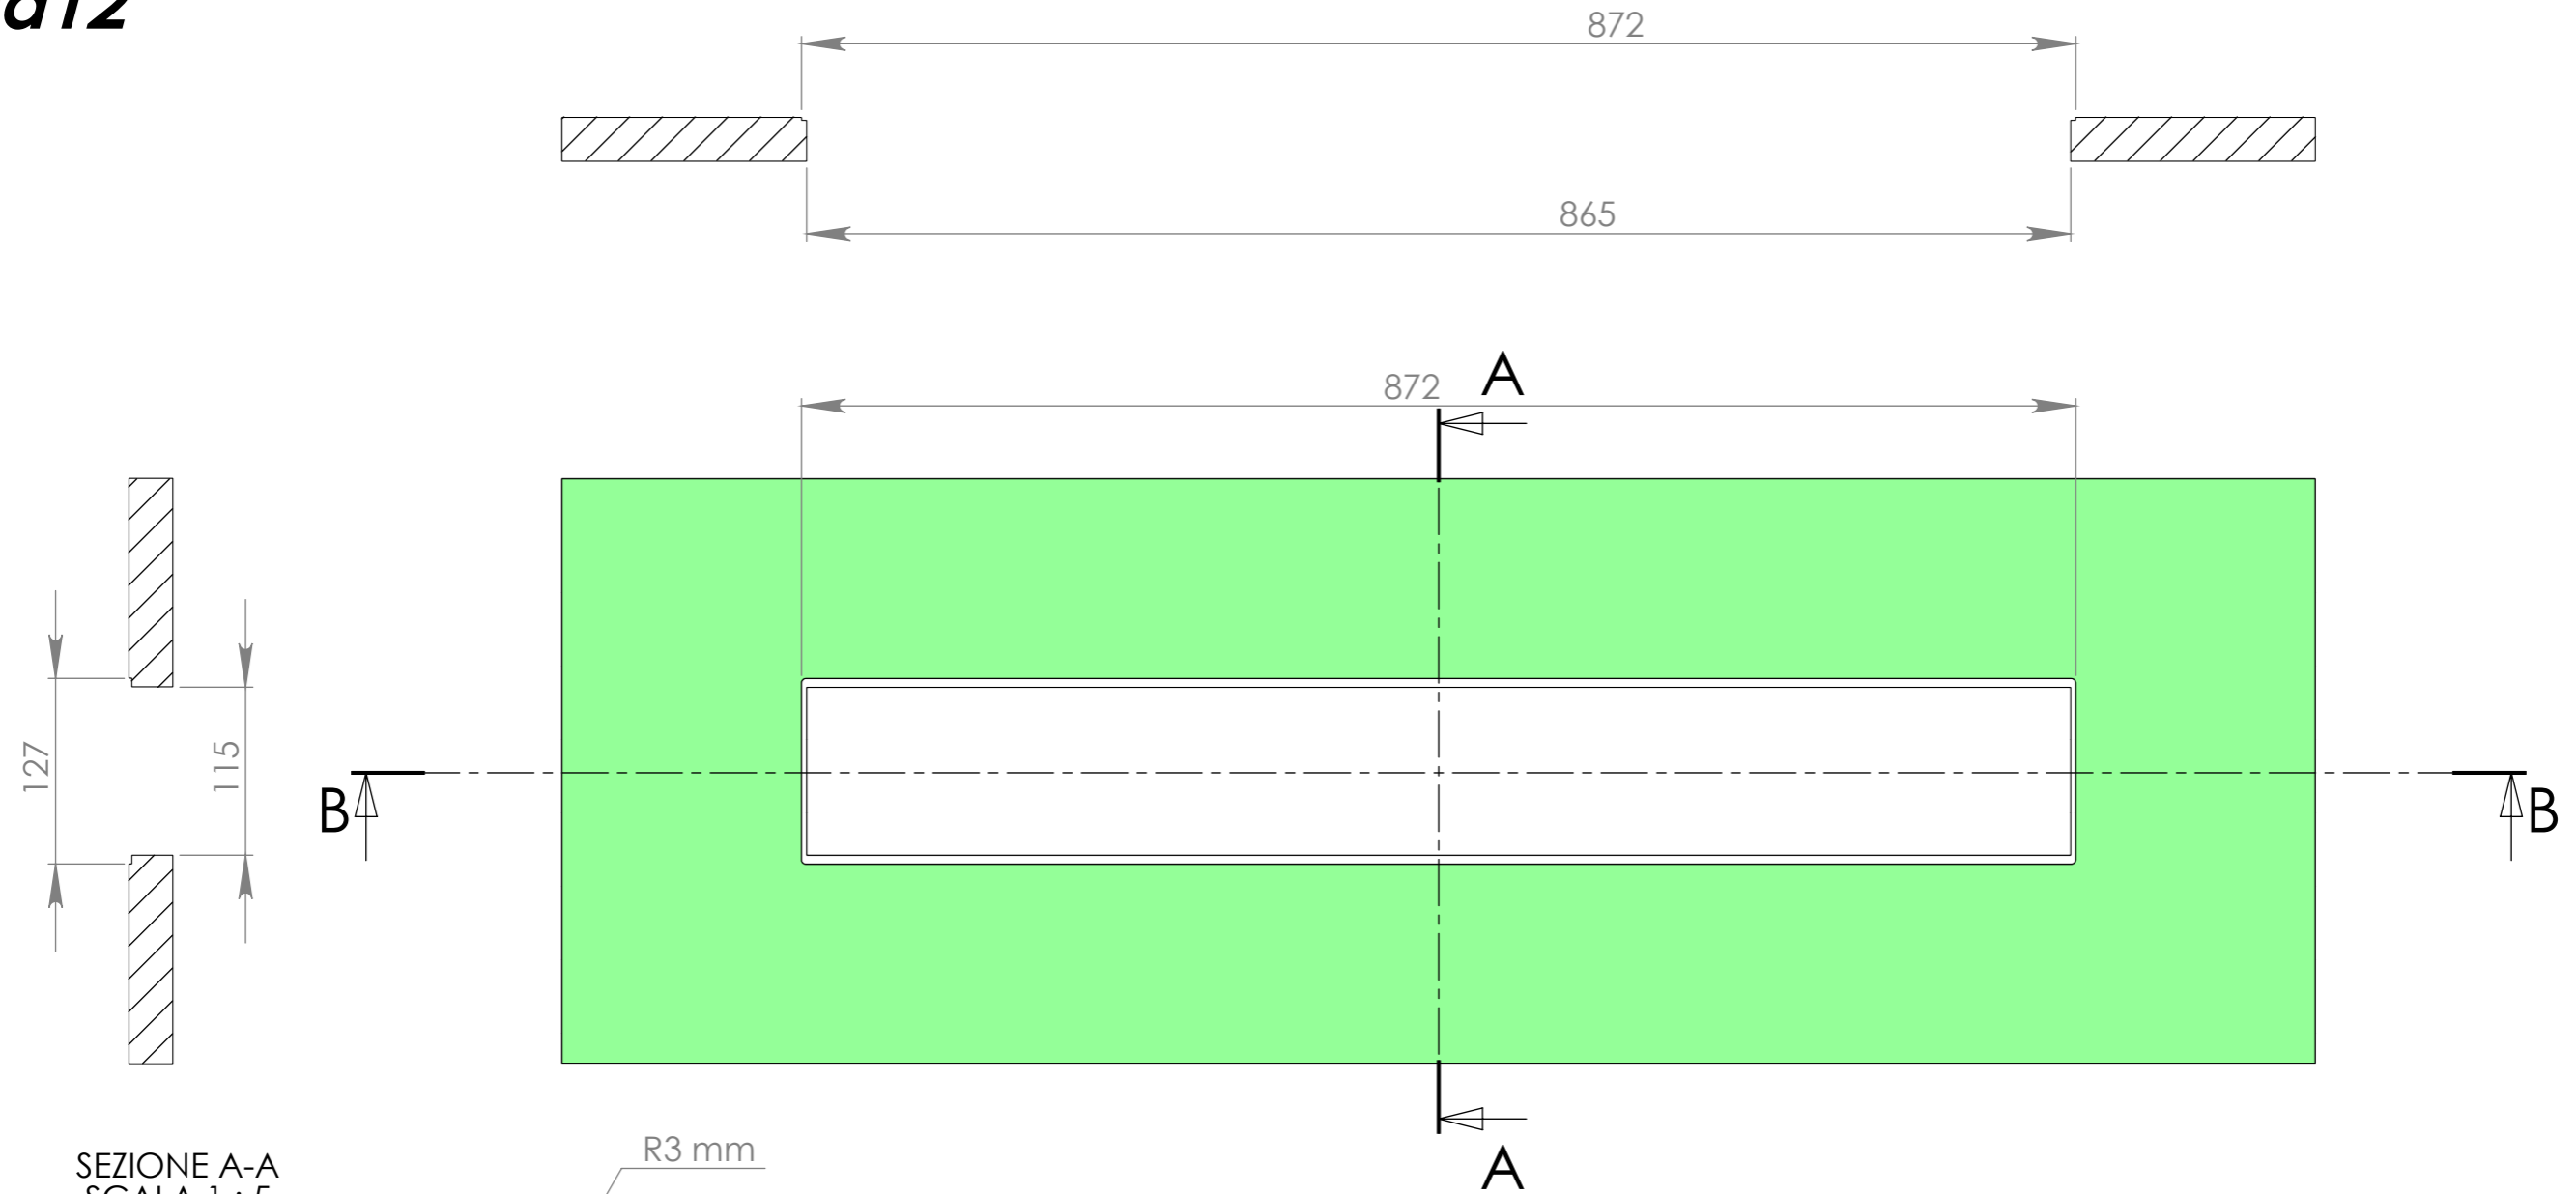

SEZIONE A-A
SCALA 1 : 5

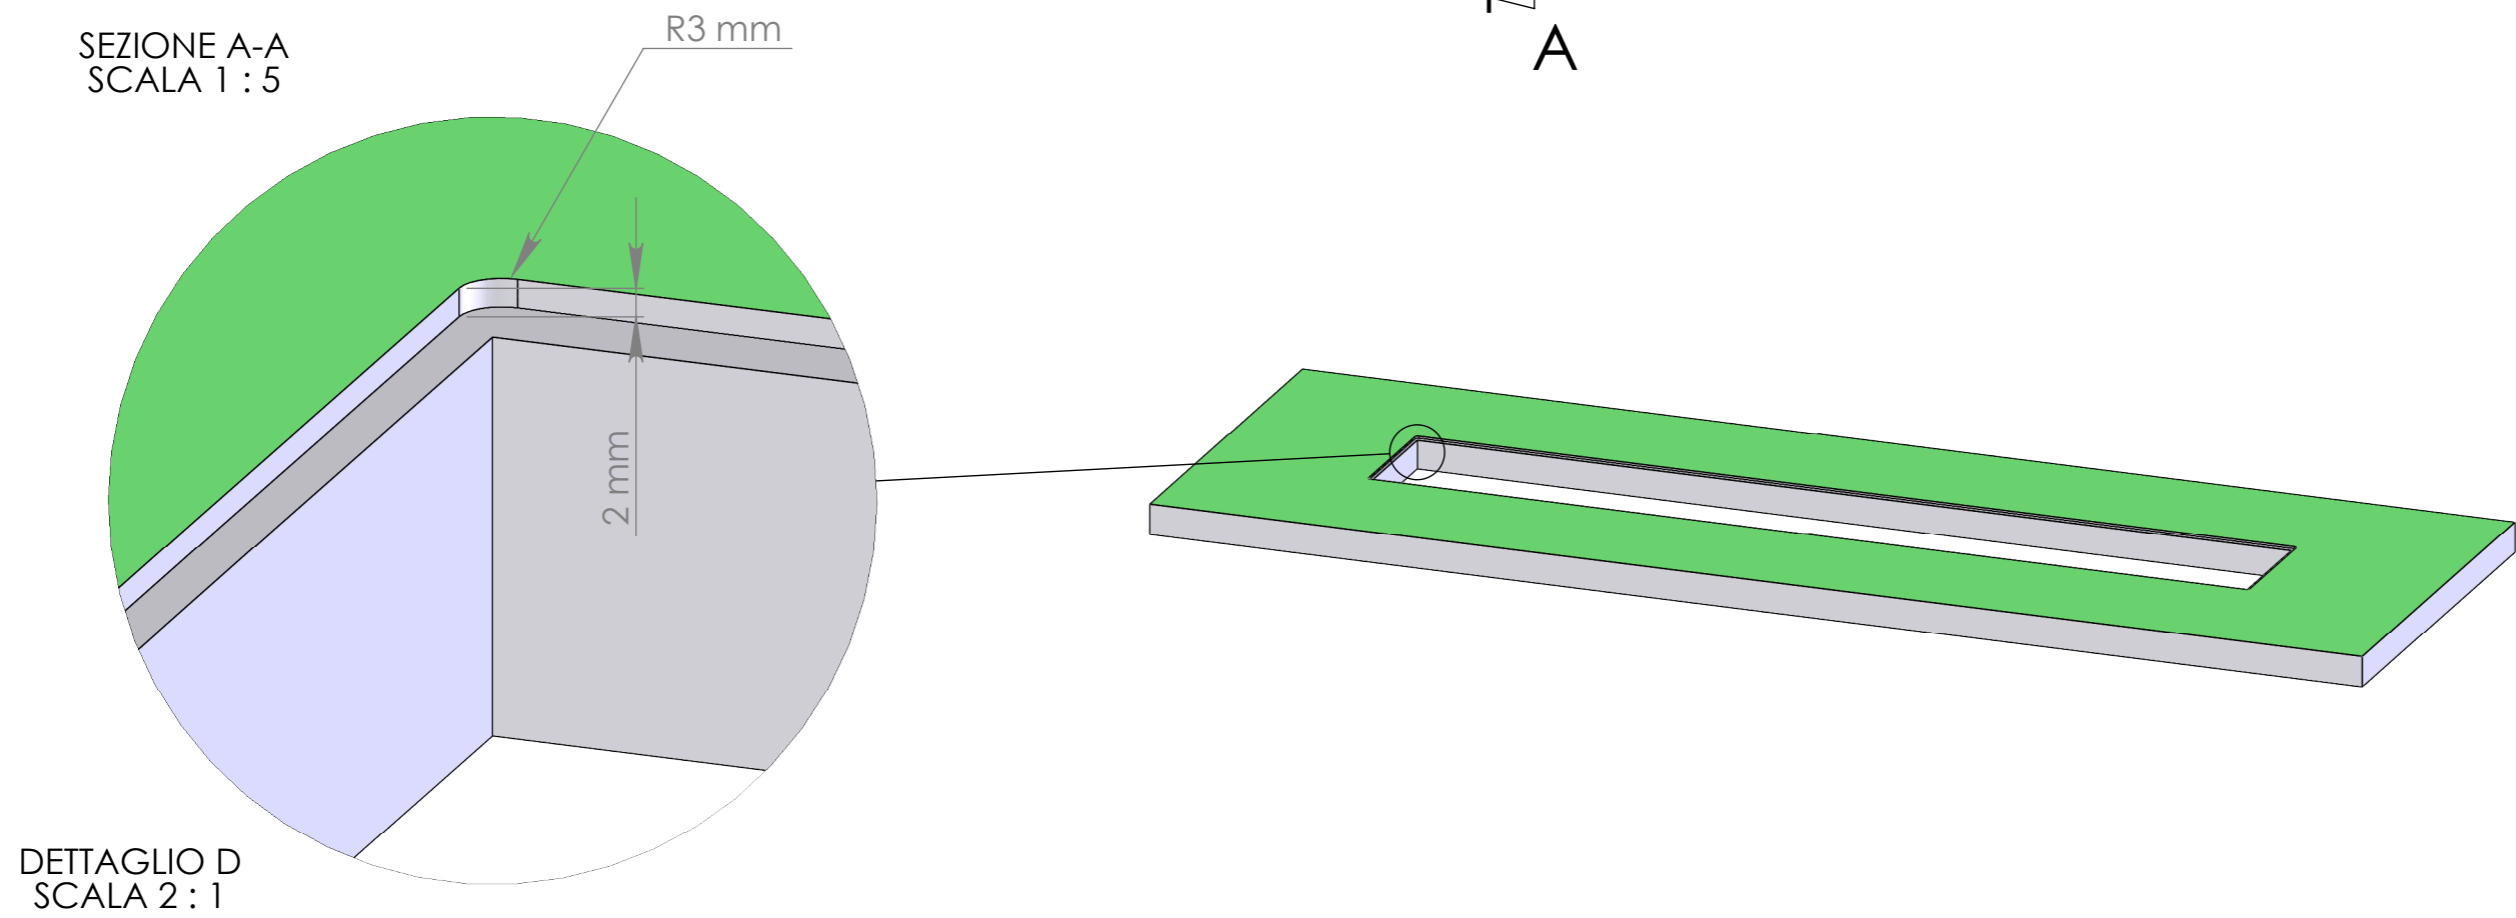

DETTAGLIO D
SCALA 2 : 1